Gemeinde Schafisheim

Kanton Aargau

Bauherr	**Gemeindewerke Schafisheim**
Objekt	**Zweite Transportleitung unter Autobahn N1**
Plan	**Situation 1:200**
Teilphase	**Bauprojekt**

Plan Nr.: 11.1079.302	Format: 189 x 30	
	Name	Datum
Gezeichnet	rgr/mac	02.09.2022
Geprüft	rma	02.09.2022
Änderung		
Änderung		
Änderung		

Lienhard

K. Lienhard AG
Bollmattstrasse 5
5033 Buchs - Aarau
Telefon 062 832 82 82
www.lienhard-ag.ch

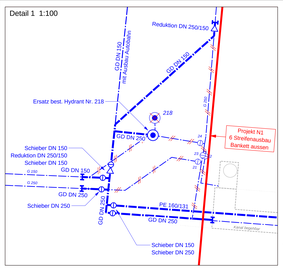

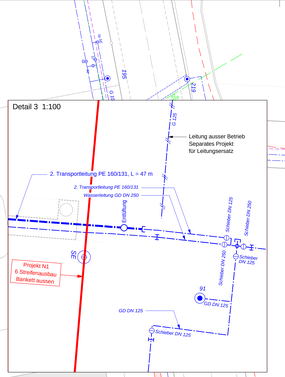

Legende: *bestehende Leitungen*

- *Wasserleitung*
- *Schmutzabwasserleitung*
- *Mischabwasserleitung*
- *Erdgasleitung*
- *Erdgasleitung (Hochdruck)*
- *Elektrozähl*
- *Steuerkabel*
- *Swisscom*
- *ausser Betrieb*

Legende: projektierte Leitungen

- Wasserleitung (Zweite Transportleitung)
- best. Leitung aufheben

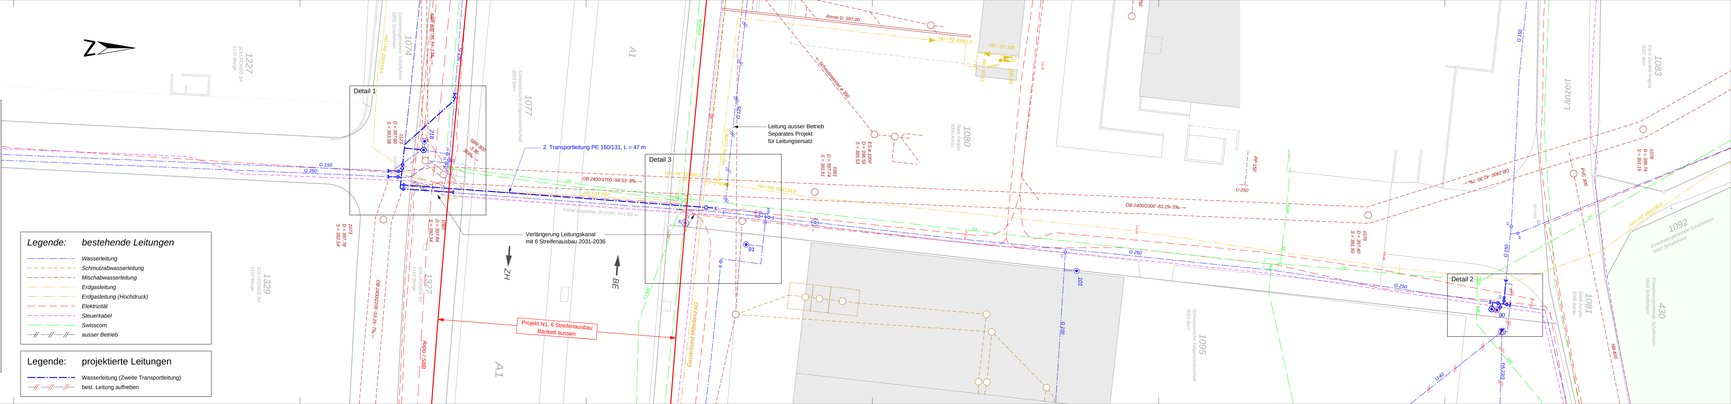
Z
Detail 1
Detail 3
Detail 2
2. Transportleitung PE 160/131, L = 47 m
Leitung ausser Betrieb
Separates Projekt
für Leitungsersatz
Verlängerung Leitungskanal
mit 6 Streifenausbau 2031-2036
ZH
BE
Projekt N1, 6 Streifenausbau
Bankett aussen
A1
A1
Gemeinde Schafisheim
Gemeinde Lenzburg
Lenzburg
Rhine D: 397.00
HD / PE 100 / 4
HD / PE 100 / 4
HD / PE 100 / 4