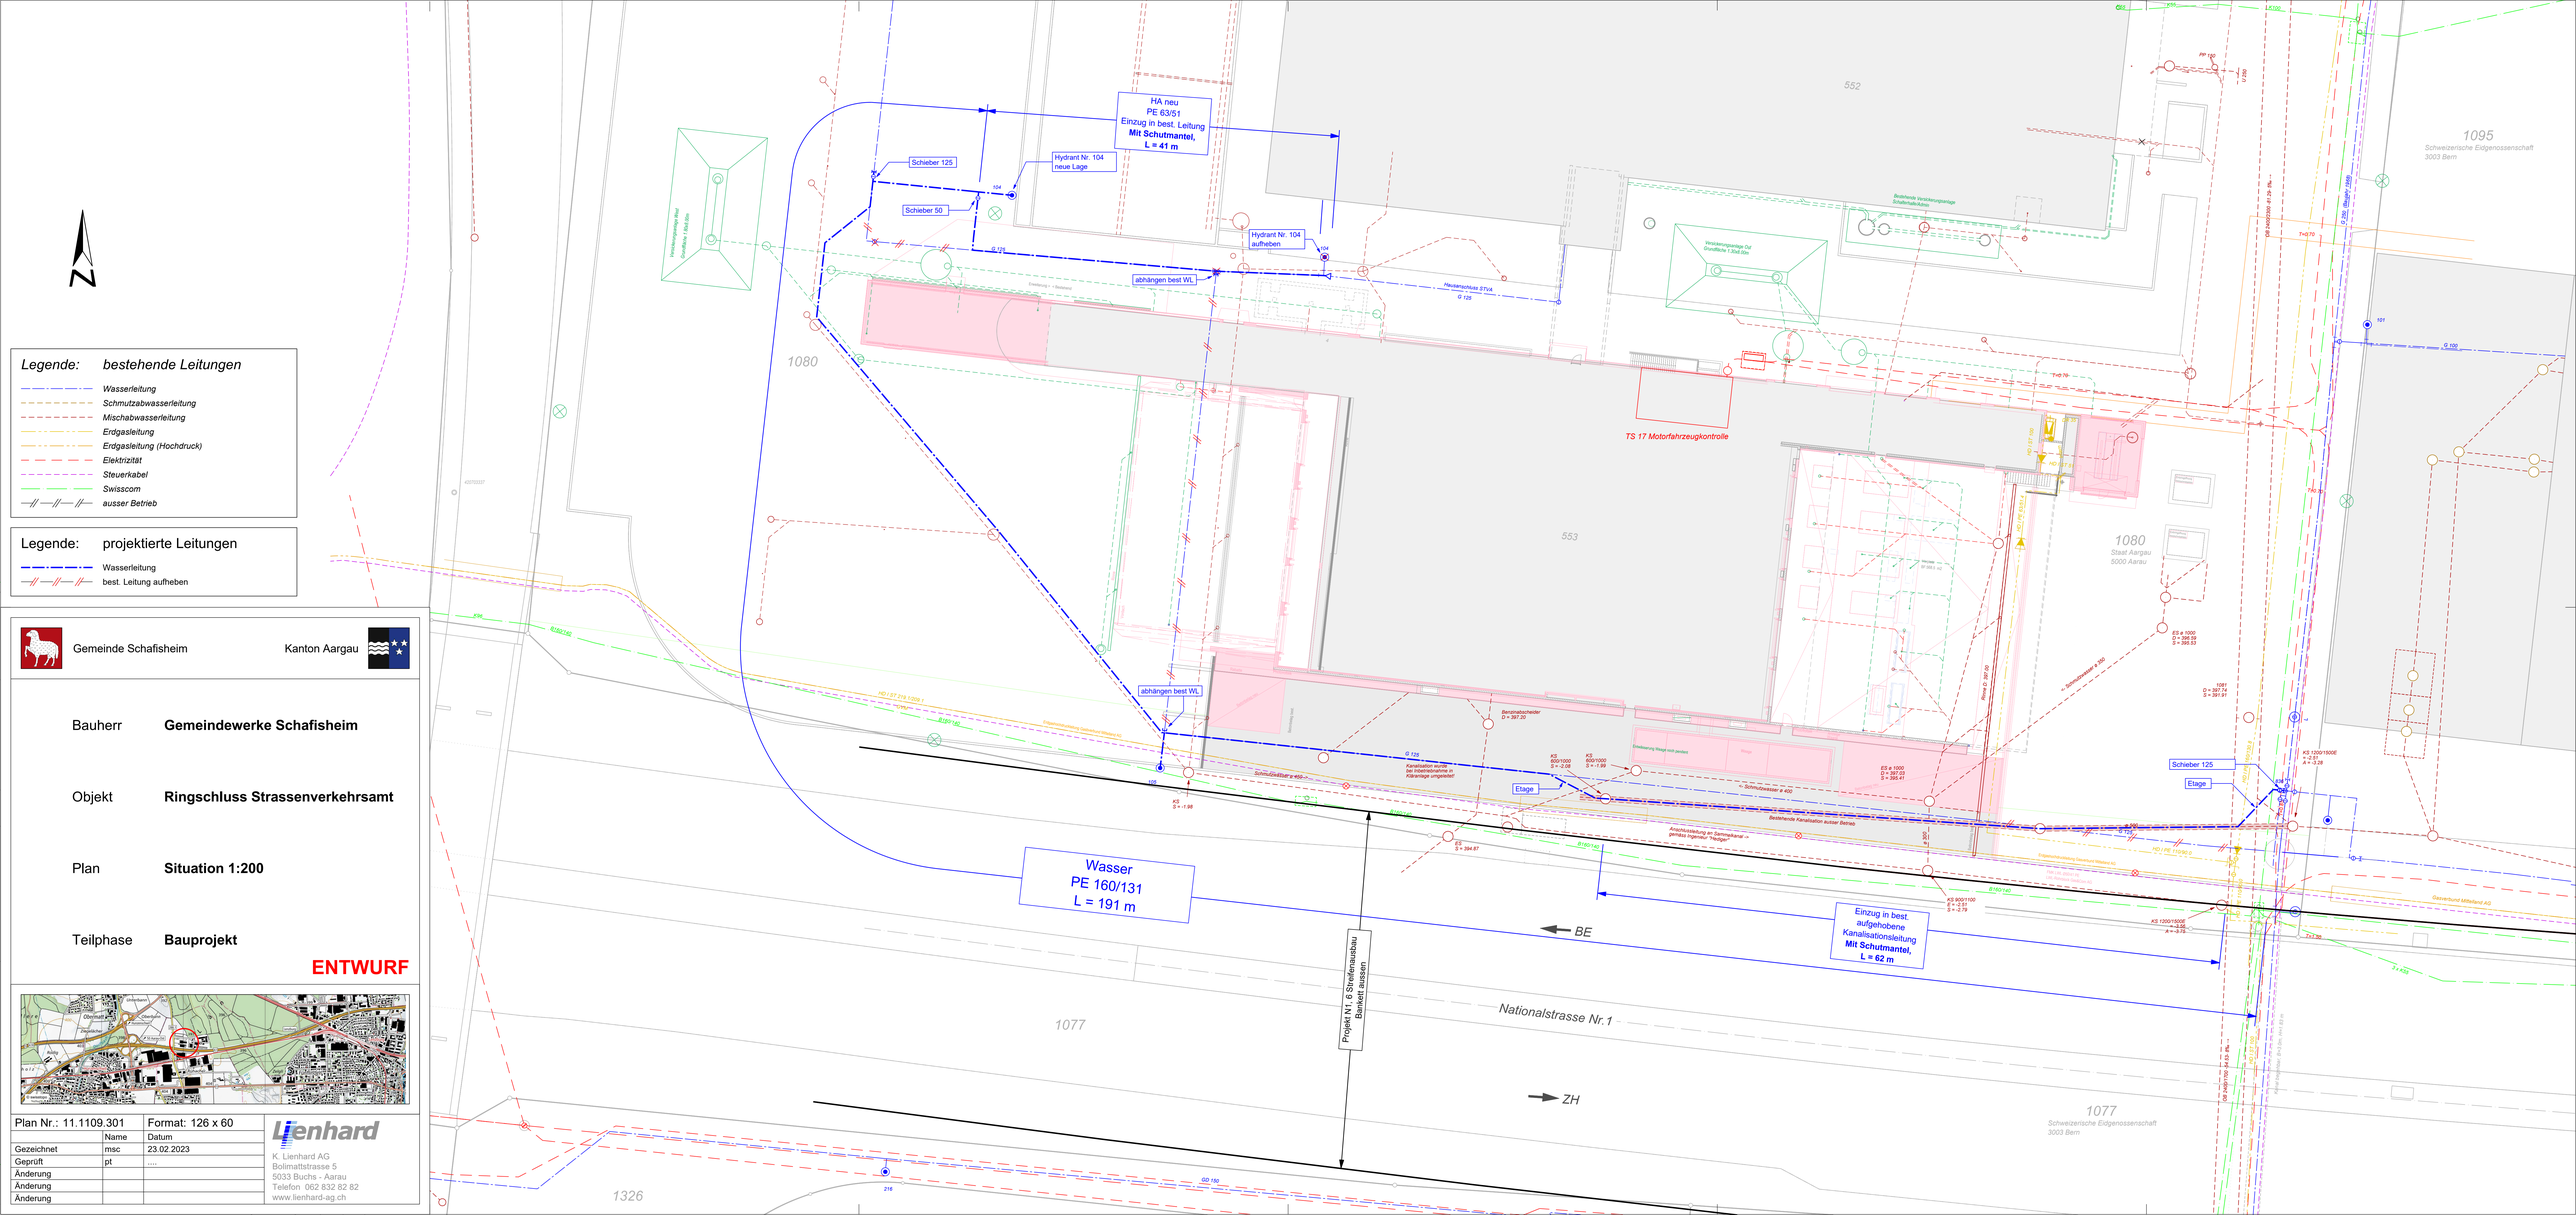

Legende: *bestehende Leitungen*

- *Wasserleitung*
- *Schmutzabwasserleitung*
- *Mischabwasserleitung*
- *Erdgasleitung*
- *Erdgasleitung (Hochdruck)*
- *Elektrizität*
- *Steuerkabel*
- *Swisscom*
- *ausser Betrieb*

Legende: projektierte Leitungen

- Wasserleitung
- best. Leitung aufheben

Gemeinde Schafisheim

Kanton Aargau

Bauherr	**Gemeindewerke Schafisheim**
Objekt	**Ringschluss Strassenverkehrsamt**
Plan	**Situation 1:200**
Teilphase	**Bauprojekt**

ENTWURF

Plan Nr.: 11.1109.301	Format: 126 x 60	
	Name	Datum
Gezeichnet	msc	23.02.2023
Geprüft	pt	....
Änderung		
Änderung		
Änderung		

Lienhard

K. Lienhard AG
Bolimattstrasse 5
5033 Buchs - Aarau
Telefon 062 832 82 82
www.lienhard-ag.ch