

Heizzentrale Schulhaus Hüttmatt
5503 Schafisheim


Masstab	1:75	gezeichnet	rd	26.03.2025
		geändert	rd	02.04.2025
Zeichnungs-Nr	25-01302	geändert
Format	A3	geändert
		geändert

Grundriss Heizzentrale

ENERDEG Energietechnik Degen
Akazienstrasse 8
CH-4416 Bubendorf
r.degen@enerdeg.ch
Tel. 079 826 65 59





Einbringung
von oben
1.8m x 1.63m

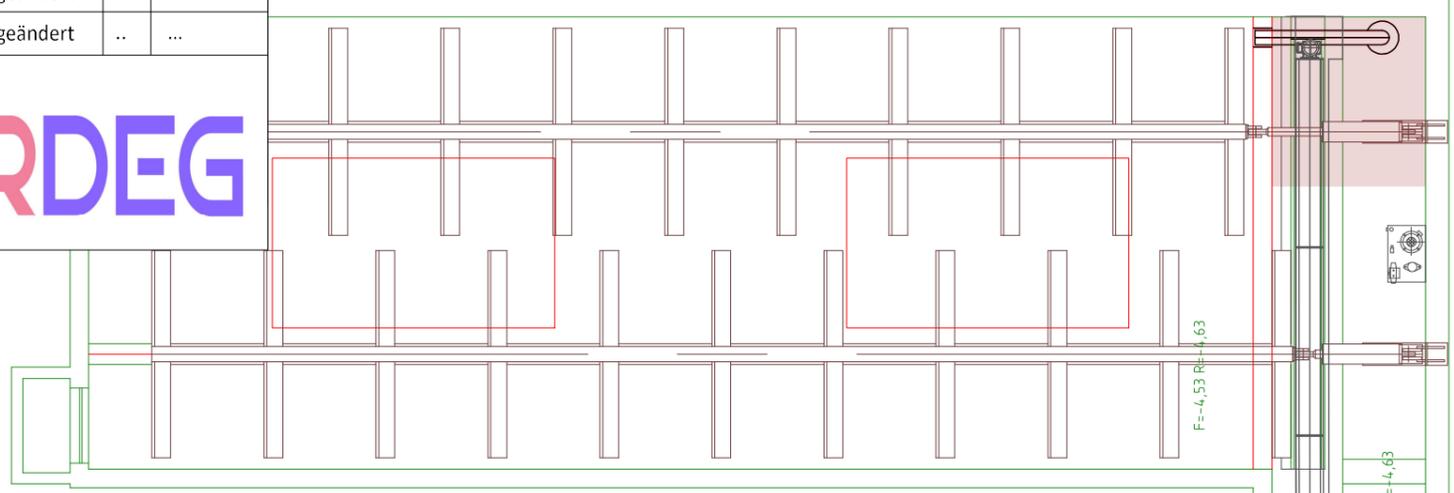

RH: ca. 3.1m


Rückbau
bestehender
Öltank

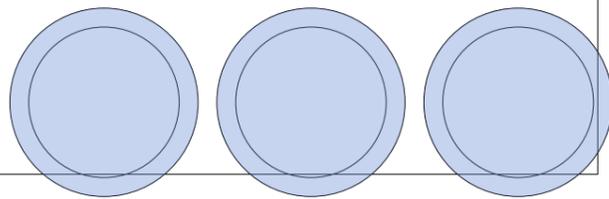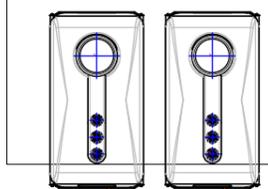

Einbringung
1.63m x 2.1m

Öltank 2000 Liter mit
Auffangwanne (2 Stück)

Speichervolumen ca. 16'650 Liter (3 Stück in Serie)

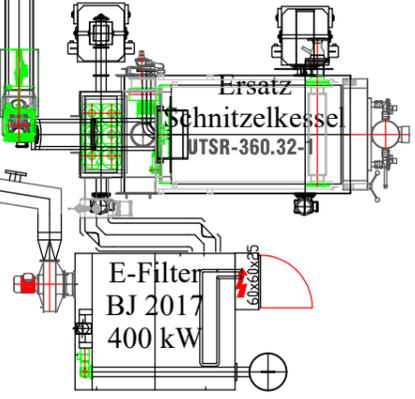

Ersatz Heizungsverteiler

Ersatz
Ölkessel
150 kW

Boiler
bestehend

Ersatz
Expansion

Heizungsverteiler
bestehend

best. UST
Fernwärme

Grundriss UG Schulhaus