



GEMEINDE SCHAFFISHEIM



KANTON AARGAU

P. STUFE

BAUPROJEKT

PROJEKT

SANIERUNG «SANDWEG UND BINZENWEG»
5503 SCHAFFISHEIM

BAUHERR

Gemeinde Schafisheim
Winkelgasse 1
5503 Schafisheim

PLAN

SITUATION 1:200
Masterplan Werkleitungen


Vorstudien

Bauprojekt

Submission

Ausführungsprojekt

Ausgeführtes Werk

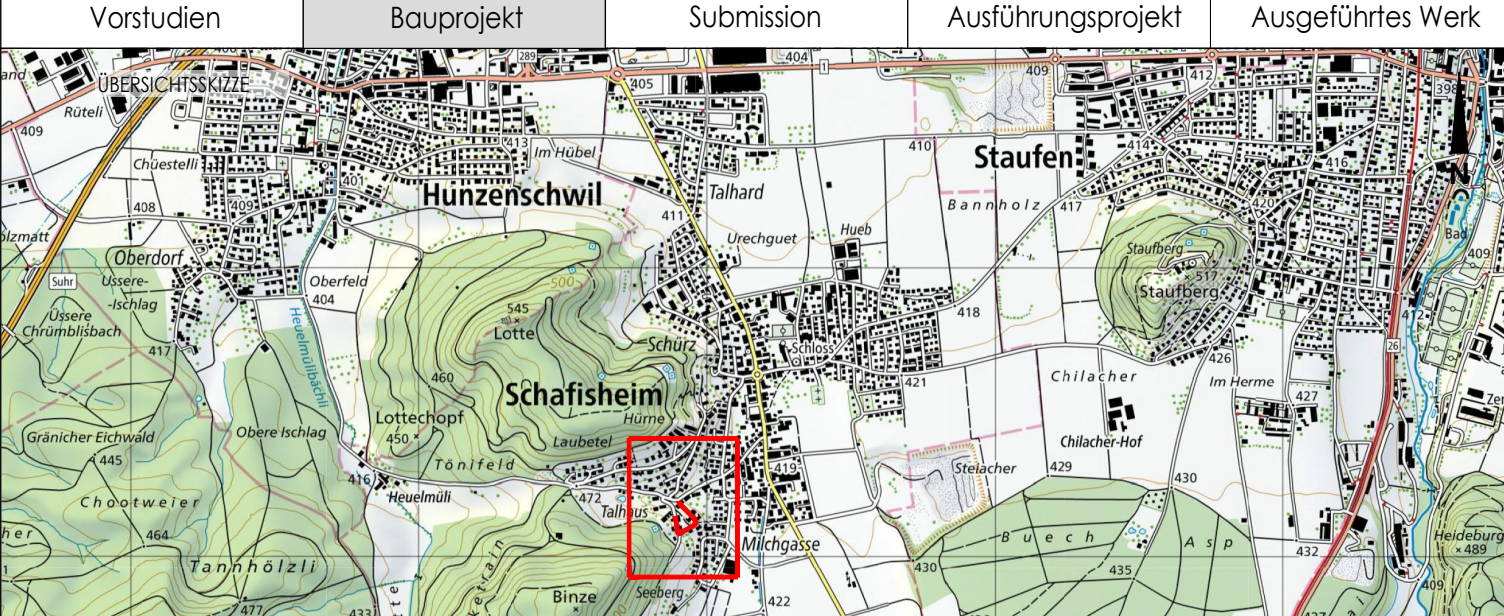

PROJEKTVERFASSER



KÜNG INGENIEURE AG

Zuverlässig · kompetent · persönlich

Ruesgasse 3 · 5503 Sion AG

+41 62 789 66 80 · info@kuing.ch · kuing.ch

NAME

CUK

DATUM

2026

PROJEKT

GEZEICHNET

CUK

DATUM

14.04.2026

GEPRÜFT

CUK

DATUM

14.04.2026

ÄNDERUNGEN

INDEX

A

B

C

ENGESIEHEN

FREIGABE

FORMAT: 0,74 x 1,26

FLÄCHE: 0,75 m²

PLAN NR.: 5503.13-003

Legende zum Situationsplan

Grundlagen bestehend

hellgrau

bestehender Strassenrand

hellgrau

bestehende Strassen

grau

bestehende Gehwege

grau

bestehende Gebäude

grau

bestehende Kies- und Schotterflächen

grau

bestehende Verbundsteine/-Plätze

grün

bestehende Bäume

grün

bestehende Hecken / Sträucher

Werkleitungen bestehend

grau

best. Kanalisation / Strassenentwässerung

grau

best. EW - Rohblock / Öffentliche Beleuchtung (OEB)

grau

best. Swisscom - Block

grau

best. Swisscom - Freileitung

grau

best. TV - Rohblock (Sunrise)

grau

best. Wasserleitung

blau

best. Wasserleitung Niederzone

Werkleitungen projektiert

violett

neue Kanalisation / Strassenentwässerung

blau

Inlinersanierung

violett

Robotersanierungen

violett

Sanierungsmaßnahmen Schacht & überdeckter Schacht freilegen

rot

neuer EW - Rohblock / Öffentliche Beleuchtung (OEB)

blau

neue Wasserleitung

blau

neue Wasserleitung Niederzone

grün

neuer Swisscom - Block

Sanierungsprojekt

blau

Projekt Sanierung Sand- und Binzenweg der Küng Ingenieure AG