



GEMEINDE SCHARFSHELM



KANTON AARGAU

P. STUFE

BAUPROJEKT

PROJEKT

SANIERUNG «SANDWEG UND BINZENWEG»
5503 SCHARFSHELM

BAUHERR

Gemeinde Scharfshelm
Winkelgasse 1
5503 Scharfshelm

PLAN

SITUATION 1:200
bestehende Werkleitungen


Vorstudien

Bauprojekt

Submission

Ausführungsprojekt

Ausgeführtes Werk

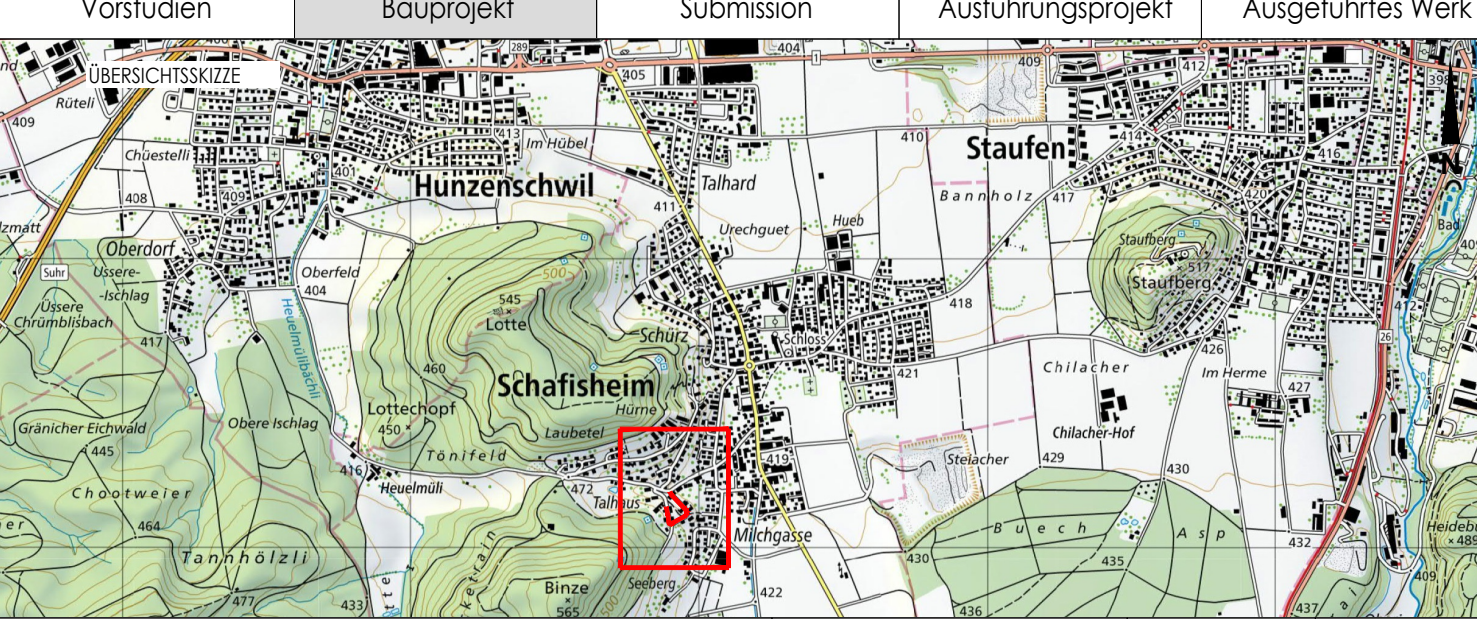

PROJEKTVERFASSER



KÜNG INGENIEURE AG
zuverlässig · kompetent · persönlich
Rosenstrasse 3 · 5503 Scharfshelm
+41 (0) 79 95 95 95 · kung@kuingenieur.ch · kung.ch

PROJEKT	NAME	DATUM
GEZEICHNET	OKU	2025
GEPRÜFT	OKU	30.04.2025
ÄNDERUNGEN	INDEX	
	A	
	B	
	C	
INGESIEHEN	YKU	30.04.2025
FREIGABE	YKU	30.04.2025
FORMAT: 0,74 / 1,26	FLÄCHE: 0,93 m²	PLAN NR.: 5503.13-002

Legende zum Situationsplan

Grundlagen bestehend

hellgrau

hellgrau

grau

grau

grau

grau

grau

grün

grün

bestehender Strassenrand

bestehende Strassen

bestehende Gehwege

bestehende Gebäude

bestehende Kies- und Schotterflächen

bestehende Verbundstreifen/ Plätze

bestehende Bäume

bestehende Hecken / Sträucher

Werkleitungen bestehend

grau

rot

grün

grün

grün

blau

blau

best. Kanalisation / Strassenentwässerung

best. EW - Rohblock / öffentliche Beleuchtung (OEB)

best. Swiscomrohr - Block

best. Swiscom - Freileitung

best. TV - Rohblock (Sunrise)

best. Wasserleitung

best. Wasserleitung Niederzone

Sanierungsprojekt

blau

Projekt Sanierung Sand- und Binzenweg der Kung Ingenieure AG

INDEX	ÄNDERUNGEN	GEZEICHNET	GEPRÜFT	DATUM
A				
B				
C				
D				
E				

