


Gemeinde Schafisheim
 Spiel- und Begegnungsplatz 2020
 Umgebung Spielplatz

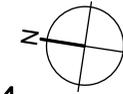


±0.00 = 416.47
Vorprojekt 1:200/ A4

08.05.20 bb rev.

FreiRaum

GartenLandschaften GmbH
 Beat Bolliger
 Landschaftsarchitekt HTL
 Gänsackerstrasse 11
 CH - 5024 Küttigen/Aarau
 Tel 062 827 43 93
 Mob 079 613 13 68
 info@freiraum-bb.ch
 www.freiraum-bb.ch

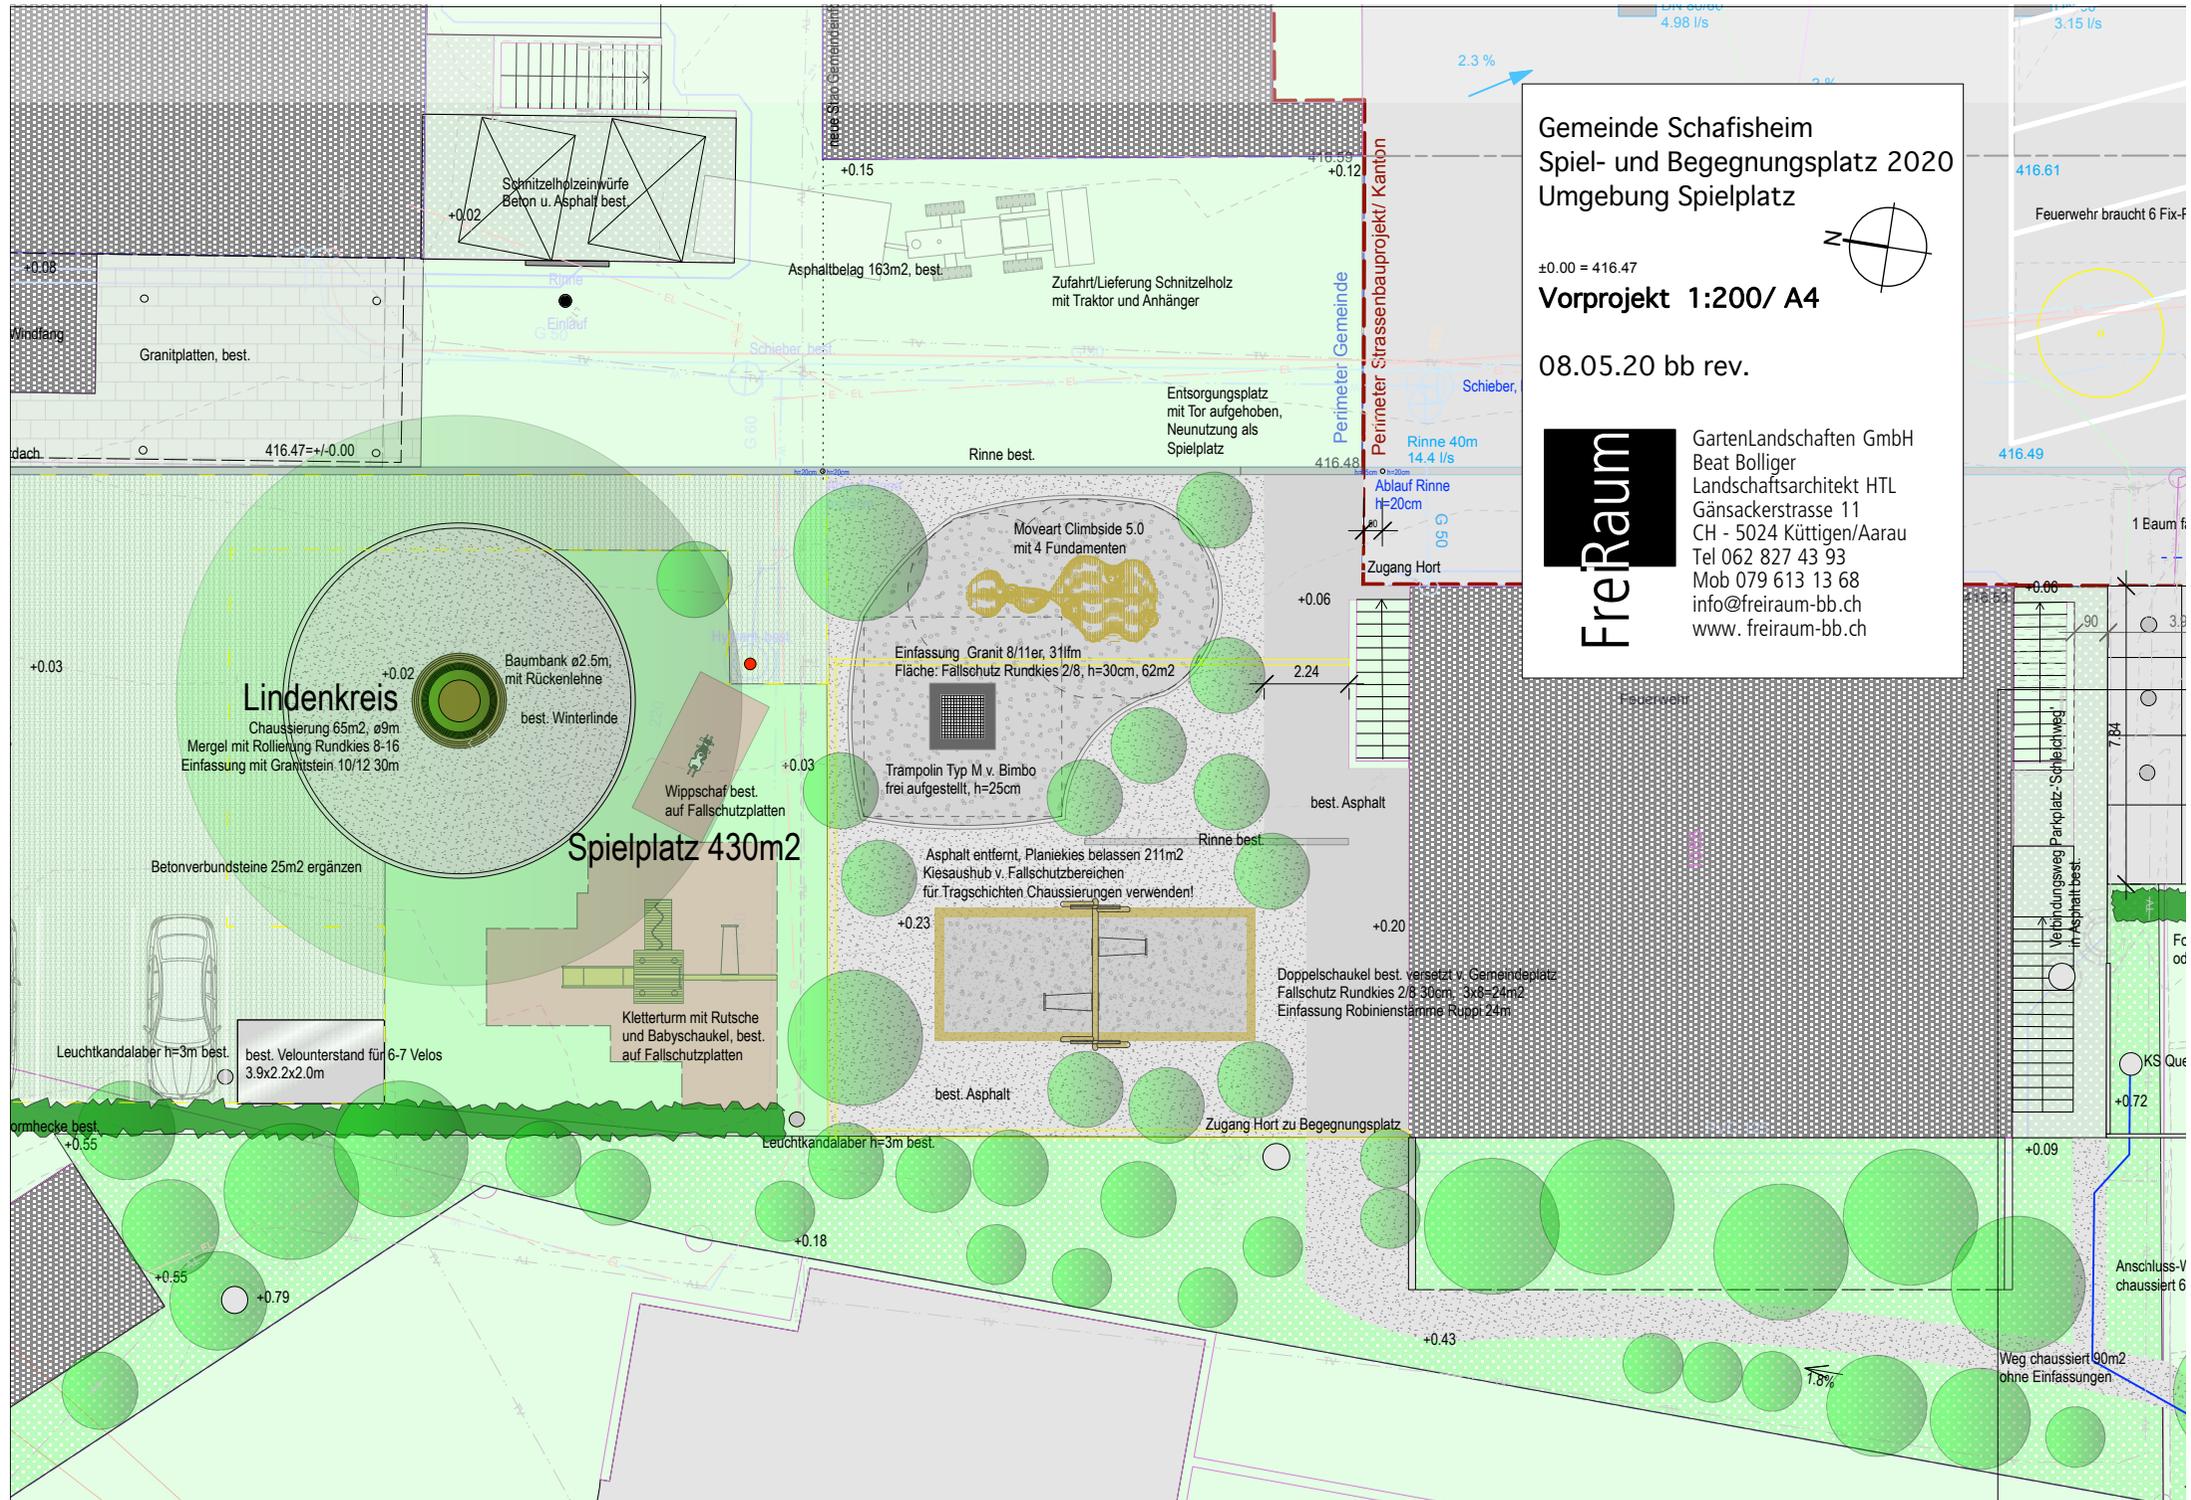

Lindenkreis
 Chaussierung 65m², ø9m
 Mergel mit Rollierung Rundkies 8-16
 Einfassung mit Granitstein 10/12 30m

Spielplatz 430m²

Moveart Climbside 5.0
 mit 4 Fundamenten

Einfassung Granit 8/11er, 311fm
 Fläche: Fallschutz Rundkies 2/8, h=30cm, 62m²

Trampolin Typ M v. Bimbo
 frei aufgestellt, h=25cm

Asphalt entfernt, Plankies belassen 211m²
 Kiesaushub v. Fallschutzbereichen
 für Tragschichten Chaussierungen verwenden!

Doppelschaukel best. versetzt v. Gemeindeplatz
 Fallschutz Rundkies 2/8 30cm: 3x8-24m²
 Einfassung Robinienstämme Ruppel 24m

Kletterturm mit Rutsche
 und Babyschaukel, best.
 auf Fallschutzplatten

best. Velounterstand für 6-7 Velos
 3.9x2.2x2.0m

Leuchtkandalaber h=3m best.

Leuchtkandalaber h=3m best.

Zugang Hort zu Begegnungsplatz

Ablauf Rinne
 h=20cm
 G 50

Zugang Hort

Entsorgungsplatz
 mit Tor aufgehoben,
 Neunutzung als
 Spielplatz

Rinne best.

Rinne 40m
 14.4 l/s

2.3%

Perimeter Gemeinde

Perimeter Strassenbauprojekt/ Kantbn

Schieber,

416.48

+0.06

best. Asphalt

2.24

+0.20

Rinne best.

+0.23

best. Asphalt

+0.18

+0.43

+0.09

7.8%

Weg chaussiert 90m²
 ohne Einfassungen

Anschluss-V
 chaussiert 6

KS Que

+0.72

Verbindungsweg Parkplatz-Schieberweg
 in Asphalt best.

1 Baum f

FC od

416.49

Feuerwehr braucht 6 Fix-F

3.15 l/s

416.61

4.98 l/s

3.15 l/s

2.3%

2.3%

2.3%

2.3%

2.3%

2.3%

2.3%