

Kreisel Kehrbrunnenplatz Projektbeschreibung „Weidende Schafe auf dem Hügel“



Arbeitsgruppe Kreisel Kehrbrunnenplatz
„Weidende Schafe auf dem Hügel“
Franz Arnold, Melanie Bucheli,
Joseph Hess und Jürg Wildi

Gemeinderat Schafisheim
Winkelgasse 1
5503 Schafisheim

Schafisheim, 14. März 2021

Kreisel Kehrbrunnenplatz Projektbeschreibung „Weidende Schafe auf dem Hügel“

Sehr geehrte Damen und Herren Gemeinderäte

An der Gemeindeversammlung vom 18. August 2020 wurde der Überweisungsantrag unserer Arbeitsgruppe angenommen. Wir danken dem Gemeinderat und den Einwohnern von Schafisheim für ihr Vertrauen und die Möglichkeit, für den Kreisel Kehrbrunnenplatz einen Kreiselschmuck zu gestalten.

Mitten in Schafisheim liegt der Kreisel Kehrbrunnenplatz. Es treffen hier vier Strassen zusammen, in unmittelbarer Nähe befinden sich Ladengeschäfte, Bushaltestellen, Restaurants und Imbisse, das Gemeindehaus und auch bald der neue Begegnungsplatz bei der Mehrzweckhalle – der Kreisel liegt sozusagen im Herzen des Dorfes.

Dieses Herzstück braucht einen Kreiselschmuck, der etwas darstellt, das grosse und kleine Einwohner und Besucher erkennen und mit Schafisheim in Verbindung bringen.

Wir wollen mit der Schafherde etwas „Lebendiges“ gestalten, das allen Generationen Freude bereitet. Die Schafherde zeigt kleine Schafe, die neugierig in die Welt hinausschauen. Sie zeigt auch grössere Schafe, die genüsslich grasen und ihre Ruhe geniessen oder sich mit ihren Schaf-Kollegen über Gott und die Welt (oder den Verkehr) unterhalten. Die Herde steht vereint auf einem grünen Hügel und repräsentiert stolz unser Dorf.

Wir sind überzeugt, dass „unser“ Kreisel der Kreisel der Schafisheimer und Schafisheimerinnen werden wird, der ihnen viel Freude und Verbundenheit mit ihrem Dorf schenken wird.

Im Namen der Arbeitsgruppe

Melanie Bucheli

Beilagen zur Projektbeschreibung:

- Grundrissplan 1:200
- Querschnittplan 1:100
- Kostenzusammenstellung
- Technische Details
- Fotomontage zur Visualisierung
- 3D-Modell des Kreisels 1:20

Kostenzusammenstellung:

Was	Unternehmer		
Vorprojekt inklusive Pläne und Modell	Arbeitsgruppe/ S. Indra	CHF	3'500.-
Kunstwerk 10 Schafe lt. Modell in 5mm Stahlblech inkl. Einbau und Bauleitung	Arnold	CHF	18'500.-
Tiefbau und Bepflanzung	Wildi	CHF	22'000.-
Verkehrsregelung während Realisierung	Salm	<u>CHF</u>	<u>5'000.-</u>
Totalkosten		<u>CHF</u>	<u>49'000.-</u>
MWST 7.7 %		<u>CHF</u>	<u>3'773.-</u>
Gesamttotal		CHF	52'773.-

Konditionen:

Preise: Inklusive MwSt.

Lieferfrist: 4-6 Wochen nach Auftragseingang


Zahlung: 1/3 bei Auftragserteilung, 2/3 innerhalb 30 Tagen nach Installation

Copyright

Alle Rechte zur Umsetzung sind bei der Arbeitsgruppe, Arnold Metallgestaltung und Wildi Gartenbau. Eine Vergabe an Dritte kann nur durch Zustimmung der vorgängig Erwähnten erfolgen und erfolgt unter einer Entschädigung an dieselben.

Technische Details:

- Untergrund:** Kiesiges Aushubmaterial, das bei der Sanierung der Lenzburgerstrasse anfällt oder von einer anderen Baustelle kommt. Ist das Material zu wenig mager, wird noch Kies beigemischt.
- Überfahrfläche für Schwerlastverkehr:** Wird ca. 30 cm vom Innenring zum Bankett geböscht, Reinplanie mit 0/30 Strassenkies und angesät.
- Hügel:** Bis ca. 150 cm hoch über der Fahrbahn
Auf die verdichtete Unterlage wird mit 0/30 Strassenkies eine Reinplanie erstellt, in welche direkt gesät wird. Auf der oberen Fläche werden einheimische Sträucher gepflanzt, damit die Schafe nicht den ganzen Tag an der Sonne weiden müssen.
Die gesamte Kreiselfläche wird wenn möglich mit Saatgut vom Bettental angesät (Direktsaat von im Dorf gewachsenen Pflanzen).
- Schafe:** Herde aus 10 Schafen (4 kleine, 3 mittlere, 3 grosse)
Aus Stahlblech (5 mm dick) gefertigt, unbehandelt
Die Schafe werden individuell auf eine Metallplatte geschweisst, welche im Hügel verankert wird.
- Unterhalt:** Das Bauamt wird 1-2 mal pro Jahr die Flächen mähen und die Sträucher zurückschneiden müssen. Der Aufwand für die Unterhaltsarbeiten beläuft sich in den ersten 3 Jahren auf ca. 10 Stunden Arbeit pro Jahr.

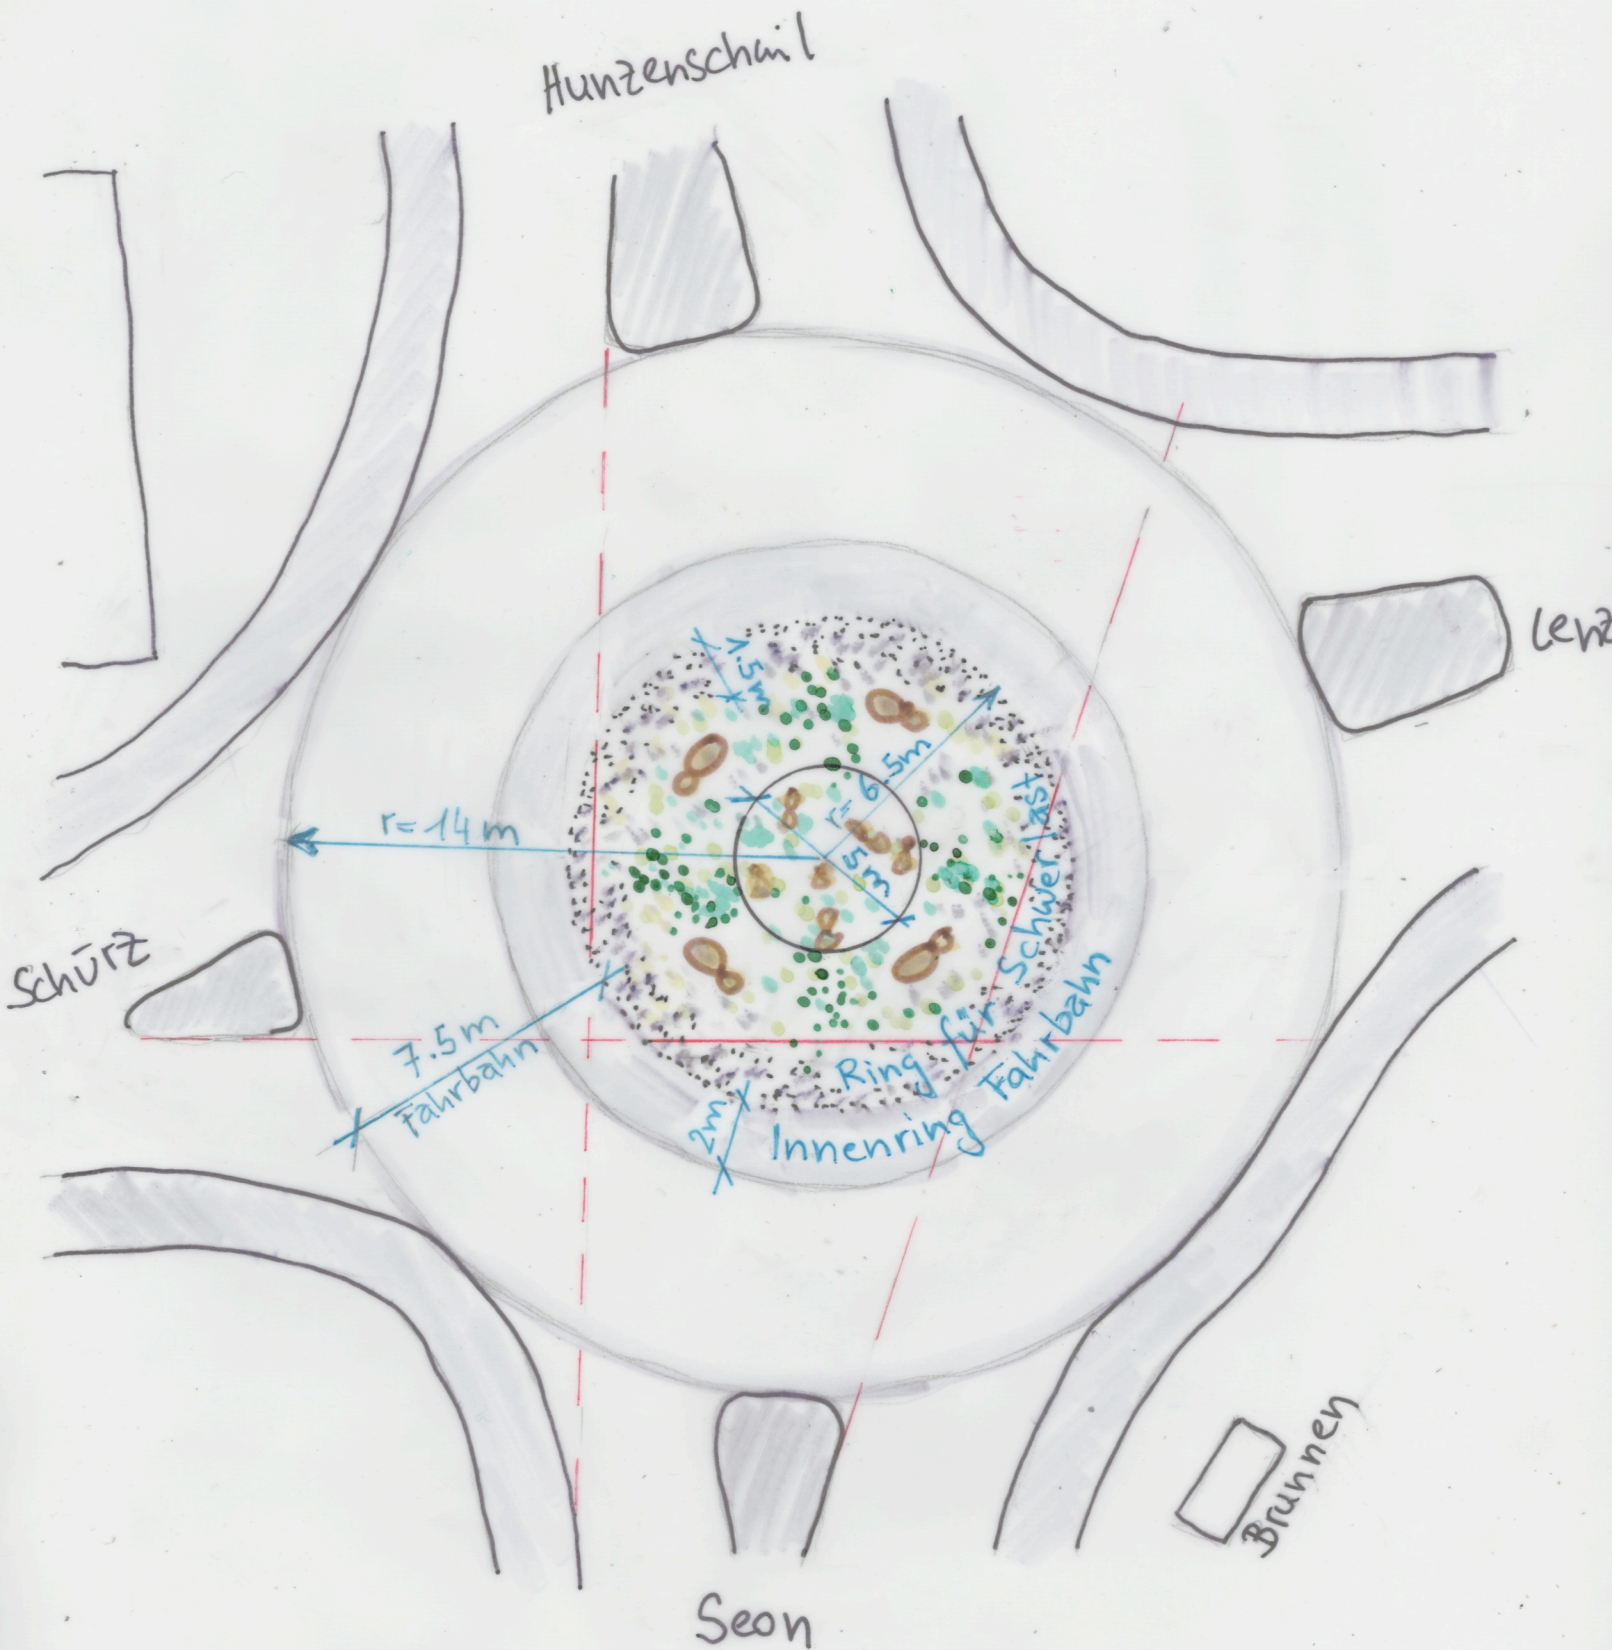

KREISELSCHMUCK

M 1:200 25. Jan 21
Si

Kreisel Kehrbrunnenplatz Schafisheim

Arnold

M E T A L L G E S T A L T U N G

Franz Arnold
Lindacherweg 7
5503 Schafisheim
Tel./Fax 062 / 891 36 88
Mobile 079 / 215 94 90
E-Mail: fra.arnold@bluewin.ch
www.franz-arnold.ch

Gemeinderat
Frau Simonetta Cator
Winkelgasse 1
5503 Schafisheim

Kostenzusammenstellung Kreiselschmuck «Weidende Schafe auf dem Hügel»

Es handelt sich bei dem Kreiselschmuck um das Projekt, welches sich im Rahmen des Auftrages vom Beschluss der Winter- Gemeindeversammlung ergeben hat. Die Projektgruppe hat das Projekt bis ins Detail ausgearbeitet mit Plänen und einem 3D-Modell im Massstab 1:20. Diese Grundlagen sind vorbereitet für die Eingabe des Baugesuches für die Baubewilligung.

Die Konstruktion der einzelnen Schafe erfolgt aus je 7 Stück 5mm Stahlplatten, welche durch zwei übereinanderliegenden Rundstangen D=20mm verbunden und verschweisst werden miteinander. Je zwei Platten sind verlängert mit zwei Beinen, welche wiederum im rechten Winkel Beinteile gesteckt und verschweisst bekommen. Ebenso ist der Kopfteil zweiteilig gesteckt und verschweisst. So kommt der 3-D Effekt zum Tragen. Unten angeschweisste Grundplatten ergeben zusätzlich Stabilität und bilden die Verankerung im Kieskoffer, in den Betonrohren.

Kostenzusammenstellung

Was	Unternehmer	
Vorprojekt inklusive Pläne und Modell	Arbeitsgruppe/ S. Indra	CHF 3'500.-
Kunstwerk 10 Schafe lt. Modell in 5mm Stahlblech inkl. Einbau und Bauleitung	Arnold	CHF 18'500.-
Tiefbau und Bepflanzung		CHF 22'000.-
Verkehrsregelung während Realisierung	Salm	CHF 5'000.-
Totalkosten		CHF 49'000.-
MWST 7.7 %		CHF 3'773.-
	Gesamttotal	CHF 52'773.-

Copyright

Alle Rechte zur Umsetzung wie oben erwähnt, sind bei der Arbeitsgruppe, Arnold Metallgestaltung und Wildi Gartenbau. Eine Vergabe an Dritte kann nur durch Zustimmung der vorgängig Erwähnten erfolgen und erfolgt unter einer Entschädigung an dieselben.

Konditionen

Preise: Inklusive MwSt.

Lieferfrist: 4-6 Wochen nach Auftragseingang

Zahlung: 1/3 bei Auftragserteilung, 2/3 innerhalb 30 Tagen nach Installation

Die Realisierung würde uns sehr freuen und wir garantieren eine fach- und sachgerechte Ausführung. Für die Arbeitsgruppe zeichnen

F. Arnold /Jürg Wildi Schafisheim, 11.03.2021

