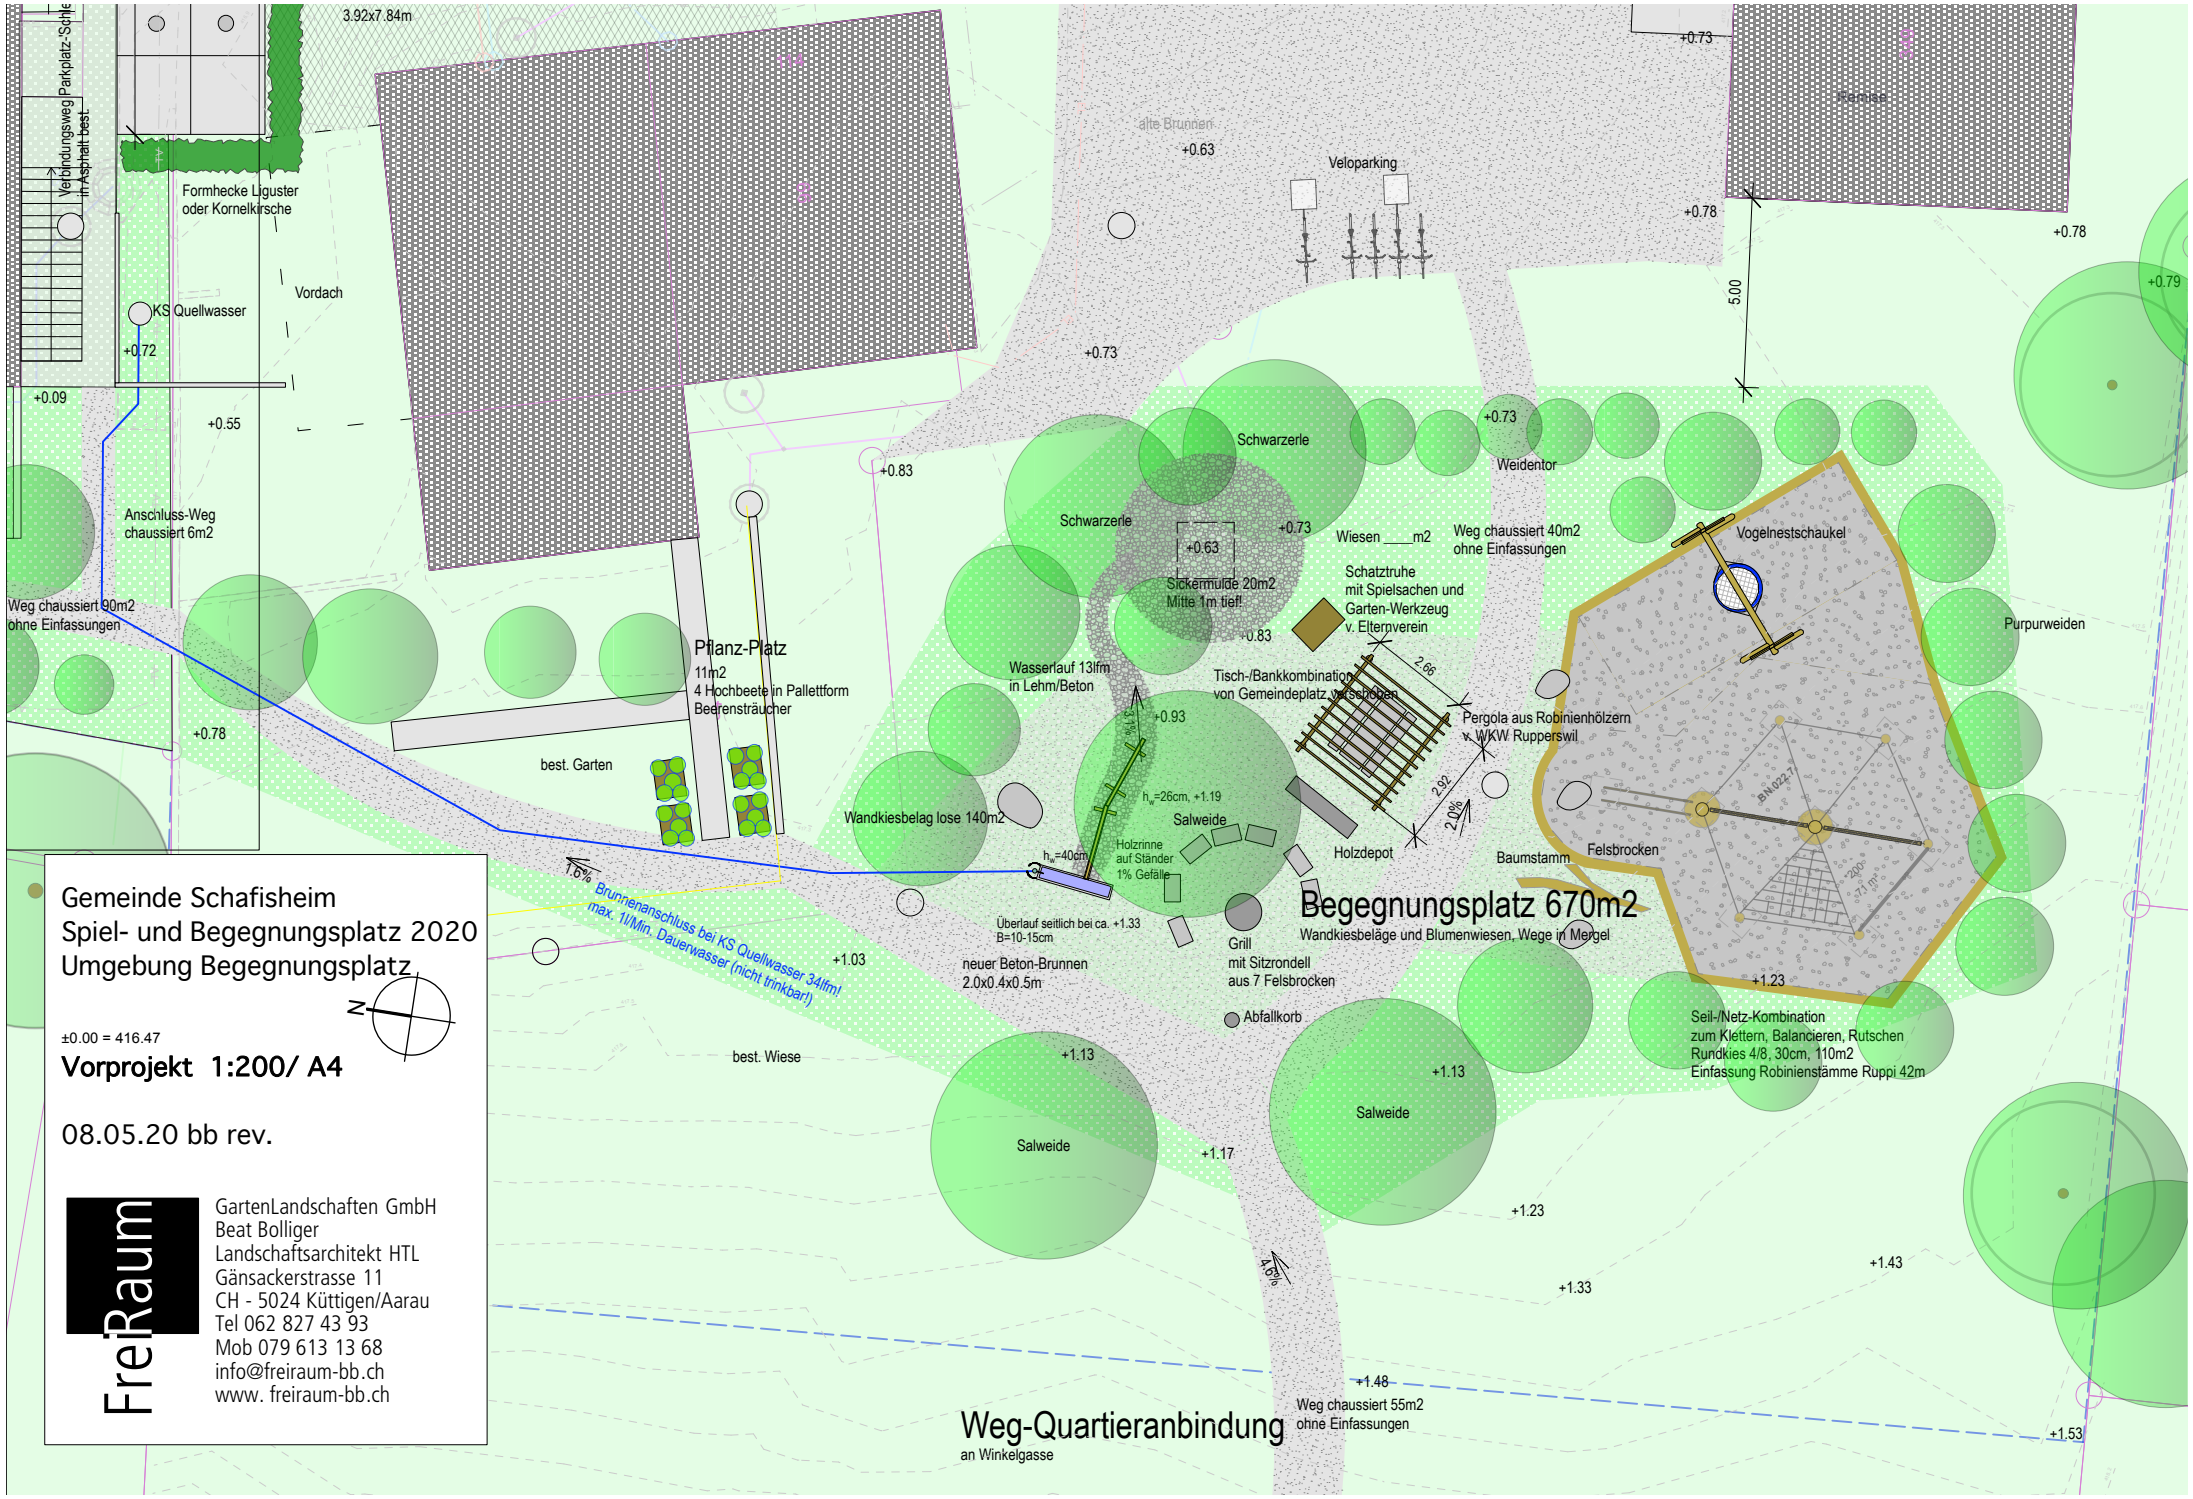
3.92x7.84m
Verbindungsweg Parkplatz-Schule in Asphalt best.
Formhecke Liguster oder Kornelkirsche
Vordach
KS Quellwasser
+0.72
+0.09
+0.55
Anschluss-Weg chaussiert 6m2
Weg chaussiert 90m2 ohne Einfassungen
+0.78
best. Garten
Pflanz-Platz
11m2
4 Hochbeete in Pallettform
Beerensträucher
1.6% Brunnenanschluss bei KS Quellwasser 34lfm! max. 1l/Min. Dauerwasser (nicht trinkbar!)
+1.03
best. Wiese
+1.13
Salweide
+1.17
+0.83
alte Brunnen
+0.63
Veloparking
+0.73
Schwarzerle
Schwarzerle
+0.63
Sickermulde 20m2
Mitte 1m tief!
Wasserlauf 13lfm
in Lehm/Beton
+0.93
3.1%
Wandkiesbelag lose 140m2
hw=26cm, +1.19
Salweide
Holzrinne
auf Ständer
1% Gefälle
hw=40cm
Überlauf seitlich bei ca. +1.33
B=10-15cm
neuer Beton-Brunnen
2.0x0.4x0.5m
Grill
mit Sitzrondell
aus 7 Felsbrocken
Abfallkorb
Wiesen ____m2
Weg chaussiert 40m2
ohne Einfassungen
Schatztruhe
mit Spielsachen und
Garten-Werkzeug
v. Elternverein
Tisch-/Bankkombination
von Gemeindeplatz versetzen
2.66
2.92
2.0%
Holzdepot
Pergola aus Robinienhölzern
v. WKW Rupperswil
Baumstamm
Felsbrocken
Begegnungsplatz 670m2
Wandkiesbeläge und Blumenwiesen, Wege in Mergel
Vogelnestschaukel
Purpurweiden
+1.23
Seil-/Netz-Kombination
zum Klettern, Balancieren, Rutschen
Rundkies 4/8, 30cm, 110m2
Einfassung Robinienstämme Ruppi 42m
+1.13
Salweide
+1.23
+1.43
+1.33
4.6%
+1.48
Weg chaussiert 55m2
ohne Einfassungen
Weg-Quartieranbindung
an Winkelgasse
+1.53
Weidentor
+0.73
+0.78
+0.79
5.00
Remise
Gemeinde Schafisheim
Spiel- und Begegnungsplatz 2020
Umgebung Begegnungsplatz
N
±0.00 = 416.47
Vorprojekt 1:200/ A4
08.05.20 bb rev.
FreiRaum
GartenLandschaften GmbH
Beat Bolliger
Landschaftsarchitekt HTL
Gänsackerstrasse 11
CH - 5024 Küttigen/Aarau
Tel 062 827 43 93
Mob 079 613 13 68
info@freiraum-bb.ch
www. freiraum-bb.ch